


TABELLE		
Typ	A1	A2
BLS 24...	2825	2225
BLS 29...	3225	2625
	B1	B2
BLS ..24	2900	2300
BLS ..36	4095	3495
BLS ..48	5290	4690
BLS ..60	6485	5885
BLS ..72	7680	7080
BLS ..84	8875	8275
BLS ..96	10070	9470
BLS ..108	11265	10665
BLS ..120	12460	11860

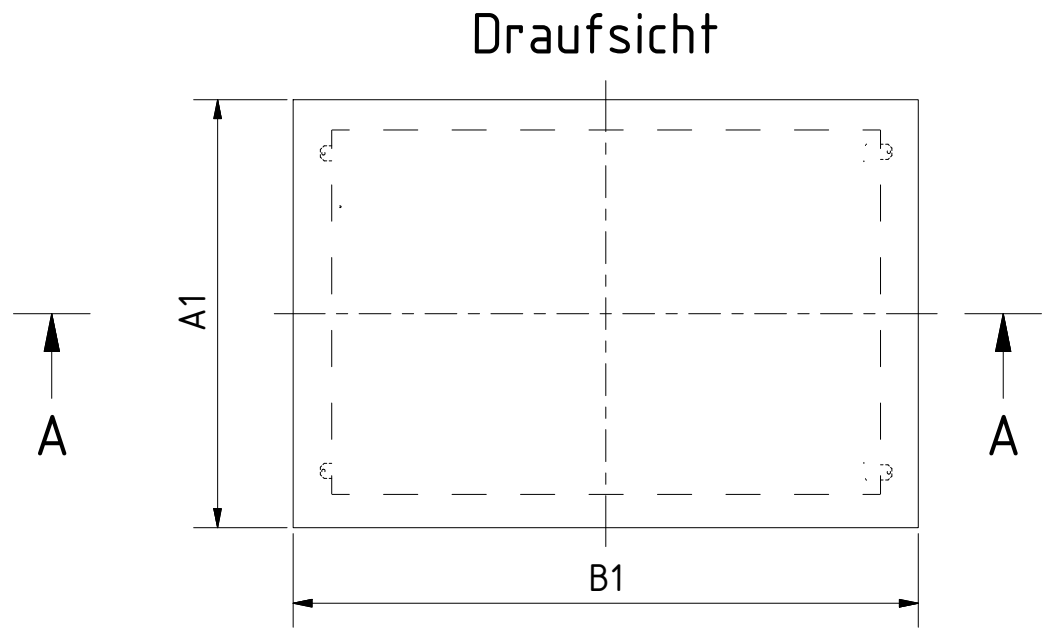

Fundamenthinweis

Das Fundament ist bauseits so auszulegen, dass die auftretenden Lasten sicher abgeleitet werden. Die Art des Betons ist in Abhängigkeit der örtlichen Gegebenheiten nach DIN EN 206 zu wählen, mindestens jedoch C20/25.
 Ebenheitstoleranz gem. DIN 18202 Tabelle 3, Zeile 3

Verankerung: An den Befestigungspunkten mit Ankern gem. Statik oder vergleichbarem Fabrikat mit dem Untergrund verbinden.




Maßstab
1:50

Protectoplus Lager- und Umwelttechnik GmbH

Status	Änderungen	Datum	Name

Datum	Name
Gezeichnet 16.06.2020	Richter
Kontrolliert	
Norm	

Fundament BLS 24... und 29...

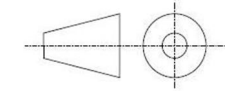

P-461-F-00-00-24-29

1
A3